


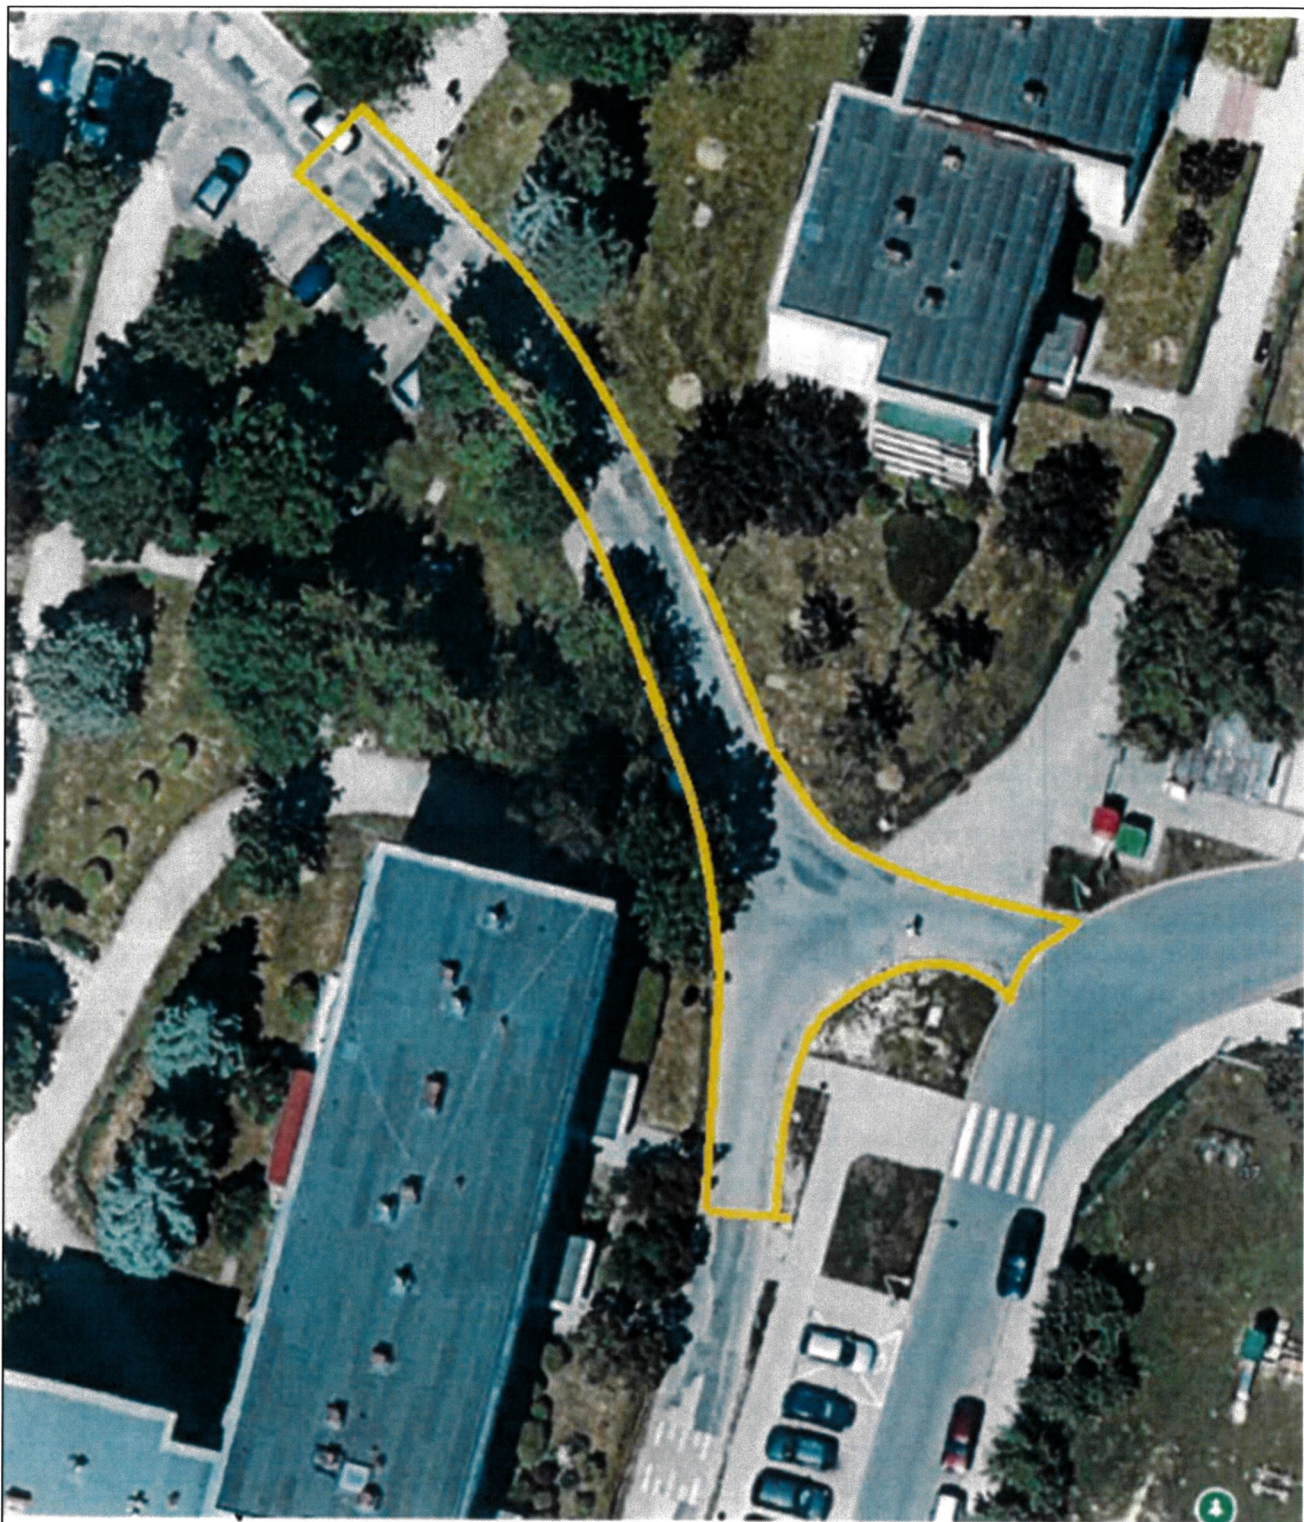

Remont nawierzchni asfaltowej łącznika od ul. Rucianej do ul. Dziewanny na Osiedlu „Ruta” w Lublinie
schemat poglądowy powierzchni parkingu wyznaczonej do remontu 358 m²

den
fay
Vle