


SZCZEGÓŁ WYWIETRZAKA DACHOWEGO WD20

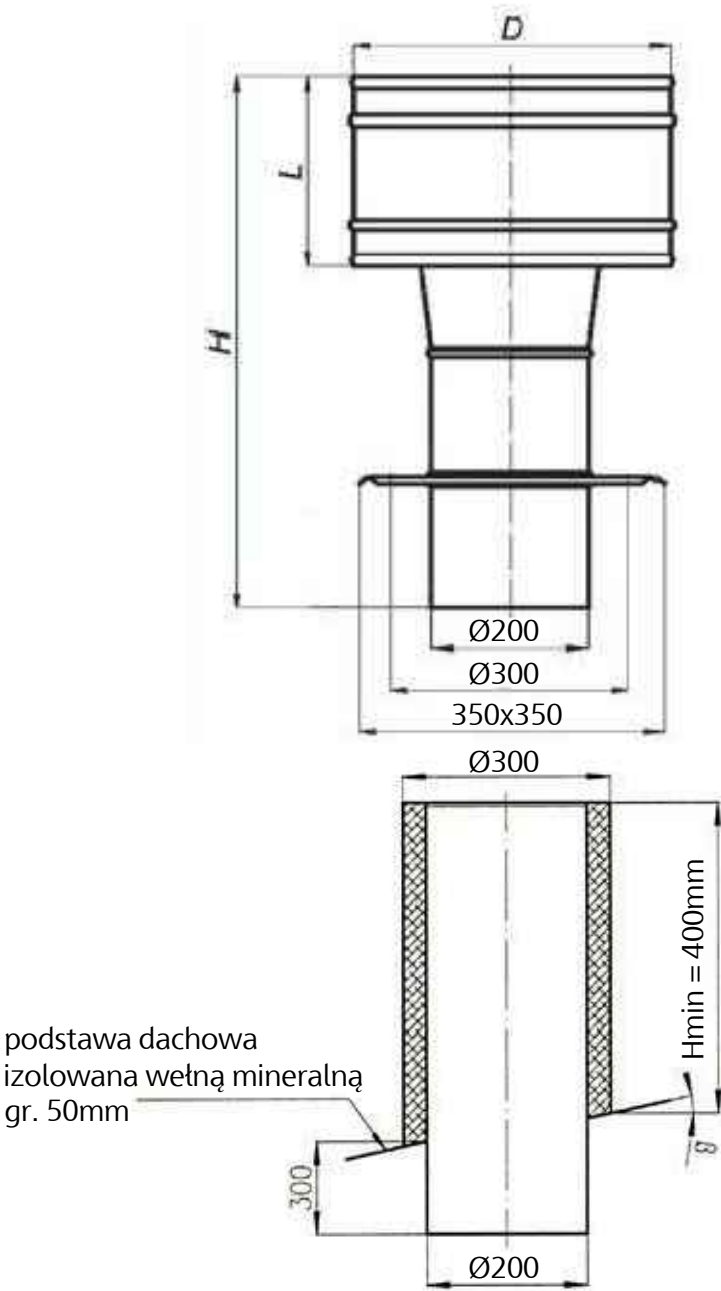

TEMAT OPRACOWANIA: PROJEKT BUDOWLANY ROZBIÓRKI I ROZBUDOWY WEWNĘTRZNEJ INSTALACJI GAZOWEJ ORAZ BUDOWY KANAŁÓW WENTYLACYJNYCH NA KLATKACH SCHODOWYCH BUDYNKU MIESZKALNEGO WIELORODZINNEGO		
JEDNOSTKA PROJEKTOWA:	PRACOWNIA PROJEKTOWO - USŁUGOWA ul. Wyzwolenia 27, 20-368 Lublin tel. 603.648.348, e-mail: pracownia.td@op.pl	THERMO DESIGN 
INWESTOR:	Spółdzielnia Mieszkaniowa "CZUBY" 20-538 Lublin, ul. Watykańska 6	LOKALIZACJA: dz. nr ew. 33/25 obr. ew. 30 20-532 Lublin, ul. Gościńska 13
TEMAT RYSUNKU:	SZCZEGÓŁ WYWIETRZAKA DACHOWEGO WD20	NR RYS.: is08
PROJEKTANT w specjalności instalacyjnej w zakresie sieci, instalacji i urządzeń ciepłnych, wentylacyjnych, gazowych, wodociągowych i kanalizacyjnych mgr inż. Tomasz Drzewicki LUB/0052/P005/08	PODPIS:	SKALA: 1:10
SPRAWDZAJĄCY w specjalności instalacyjnej w zakresie sieci, instalacji i urządzeń ciepłnych, wentylacyjnych, gazowych, wodociągowych i kanalizacyjnych inż. Albert Dragan LUB/0171/PW05/05	PODPIS:	DATA: 2022 08 stycznia