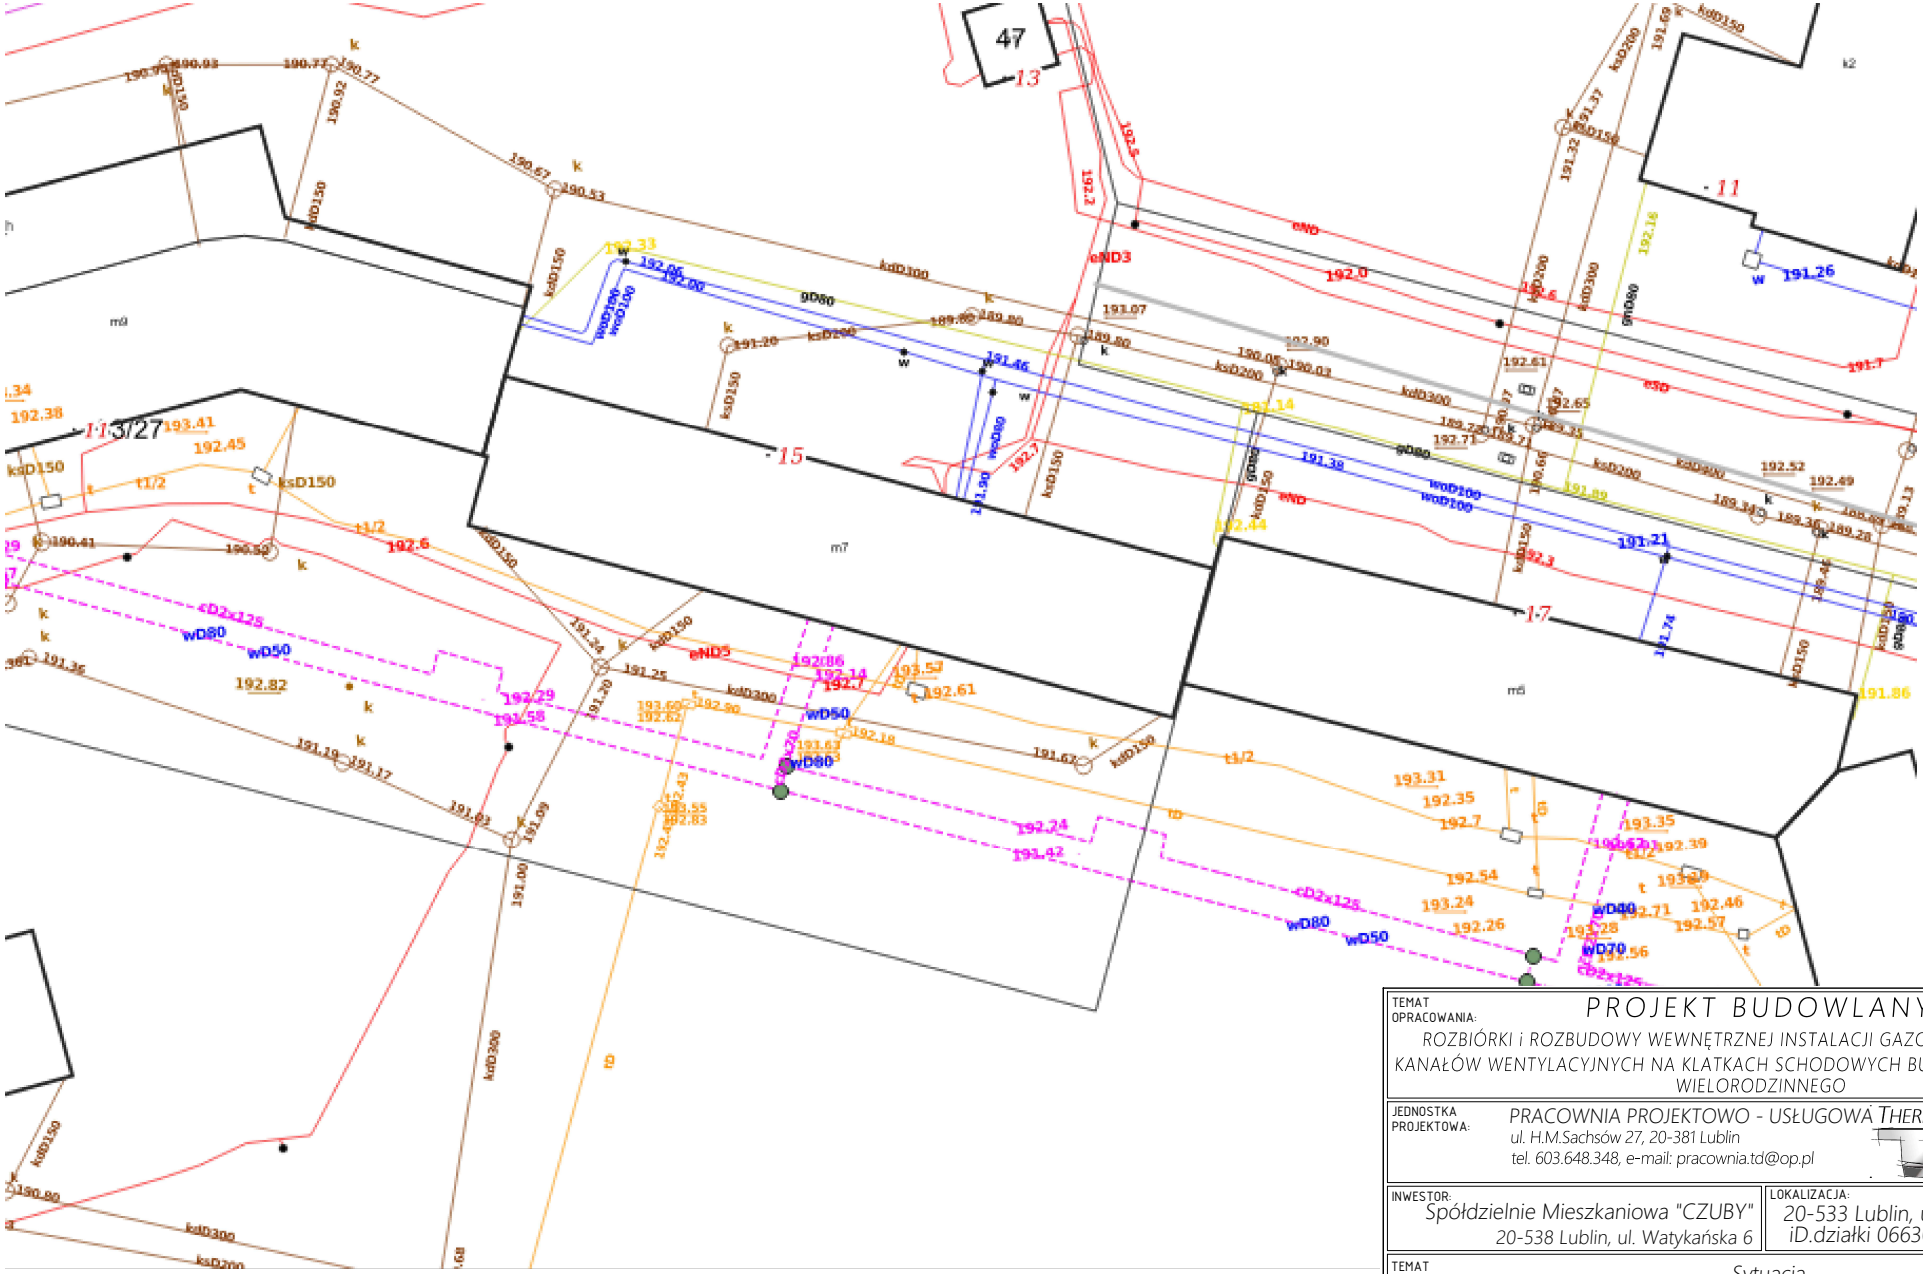

TEMAT OPRACOWANIA:	PROJEKT BUDOWLANY ROZBIÓRKI i ROZBUDOWY WEWNĘTRZNEJ INSTALACJI GAZOWEJ ORAZ BUDOWY KANAŁÓW WENTYLACYJNYCH NA KLATKACH SCHODOWYCH BUDYNKU MIESZKALNEGO WIELORODZINNEGO
JEDNOSTKA PROJEKTOWA:	PRACOWNIA PROJEKTOWO - USŁUGOWA THERMODESIGN Sp. z o.o. ul. H.M.Sachsów 27, 20-381 Lublin tel. 603.648.348, e-mail: pracownia.td@op.pl
INWESTOR:	Spółdzielnie Mieszkaniowa "CZUBY" 20-538 Lublin, ul. Watykańska 6
LOKALIZACJA:	20-533 Lublin, ul. Romantyczna 15 iD.działki 066301_1.0030.AR_5.33/27
TEMAT RYSUNKU:	Sytuacja
PROJEKTANT *w specjalności instalacyjnej w zakresie sieci, instalacji i urządzeń cieplnych, wentylacyjnych, gazowych, wodociągowych i kanalizacyjnych*	*mgr inż.* Tomasz Drzewicki *LUB/0052/P00S/08*
PODPIS:	
NR RYS:	iS.01
SPRAWDZAJĄCY *w specjalności instalacyjnej w zakresie sieci, instalacji i urządzeń cieplnych, wentylacyjnych, gazowych, wodociągowych i kanalizacyjnych*	*mgr inż.* Jarosław Jung *LUB/0177/PWOS/05*
PODPIS:	
SKALA:	1:500
FAZA: PB REV: A	DATA:

Niniejszy projekt jest własnością jego autorów. Kopiowanie, publikowanie oraz wykorzystanie projektu do jakichkolwiek innych celów bez wiedzy i zgody autorów jest zabronione na mocy Ustawy o Prawie Autorskim i prawach pokrewnych z dnia 4 lutego 1994 r. (Dz.U. z 1994r., nr 24, poz.83)