


SZCZEGÓŁ USYTUOWANIA GAZOMIERZY

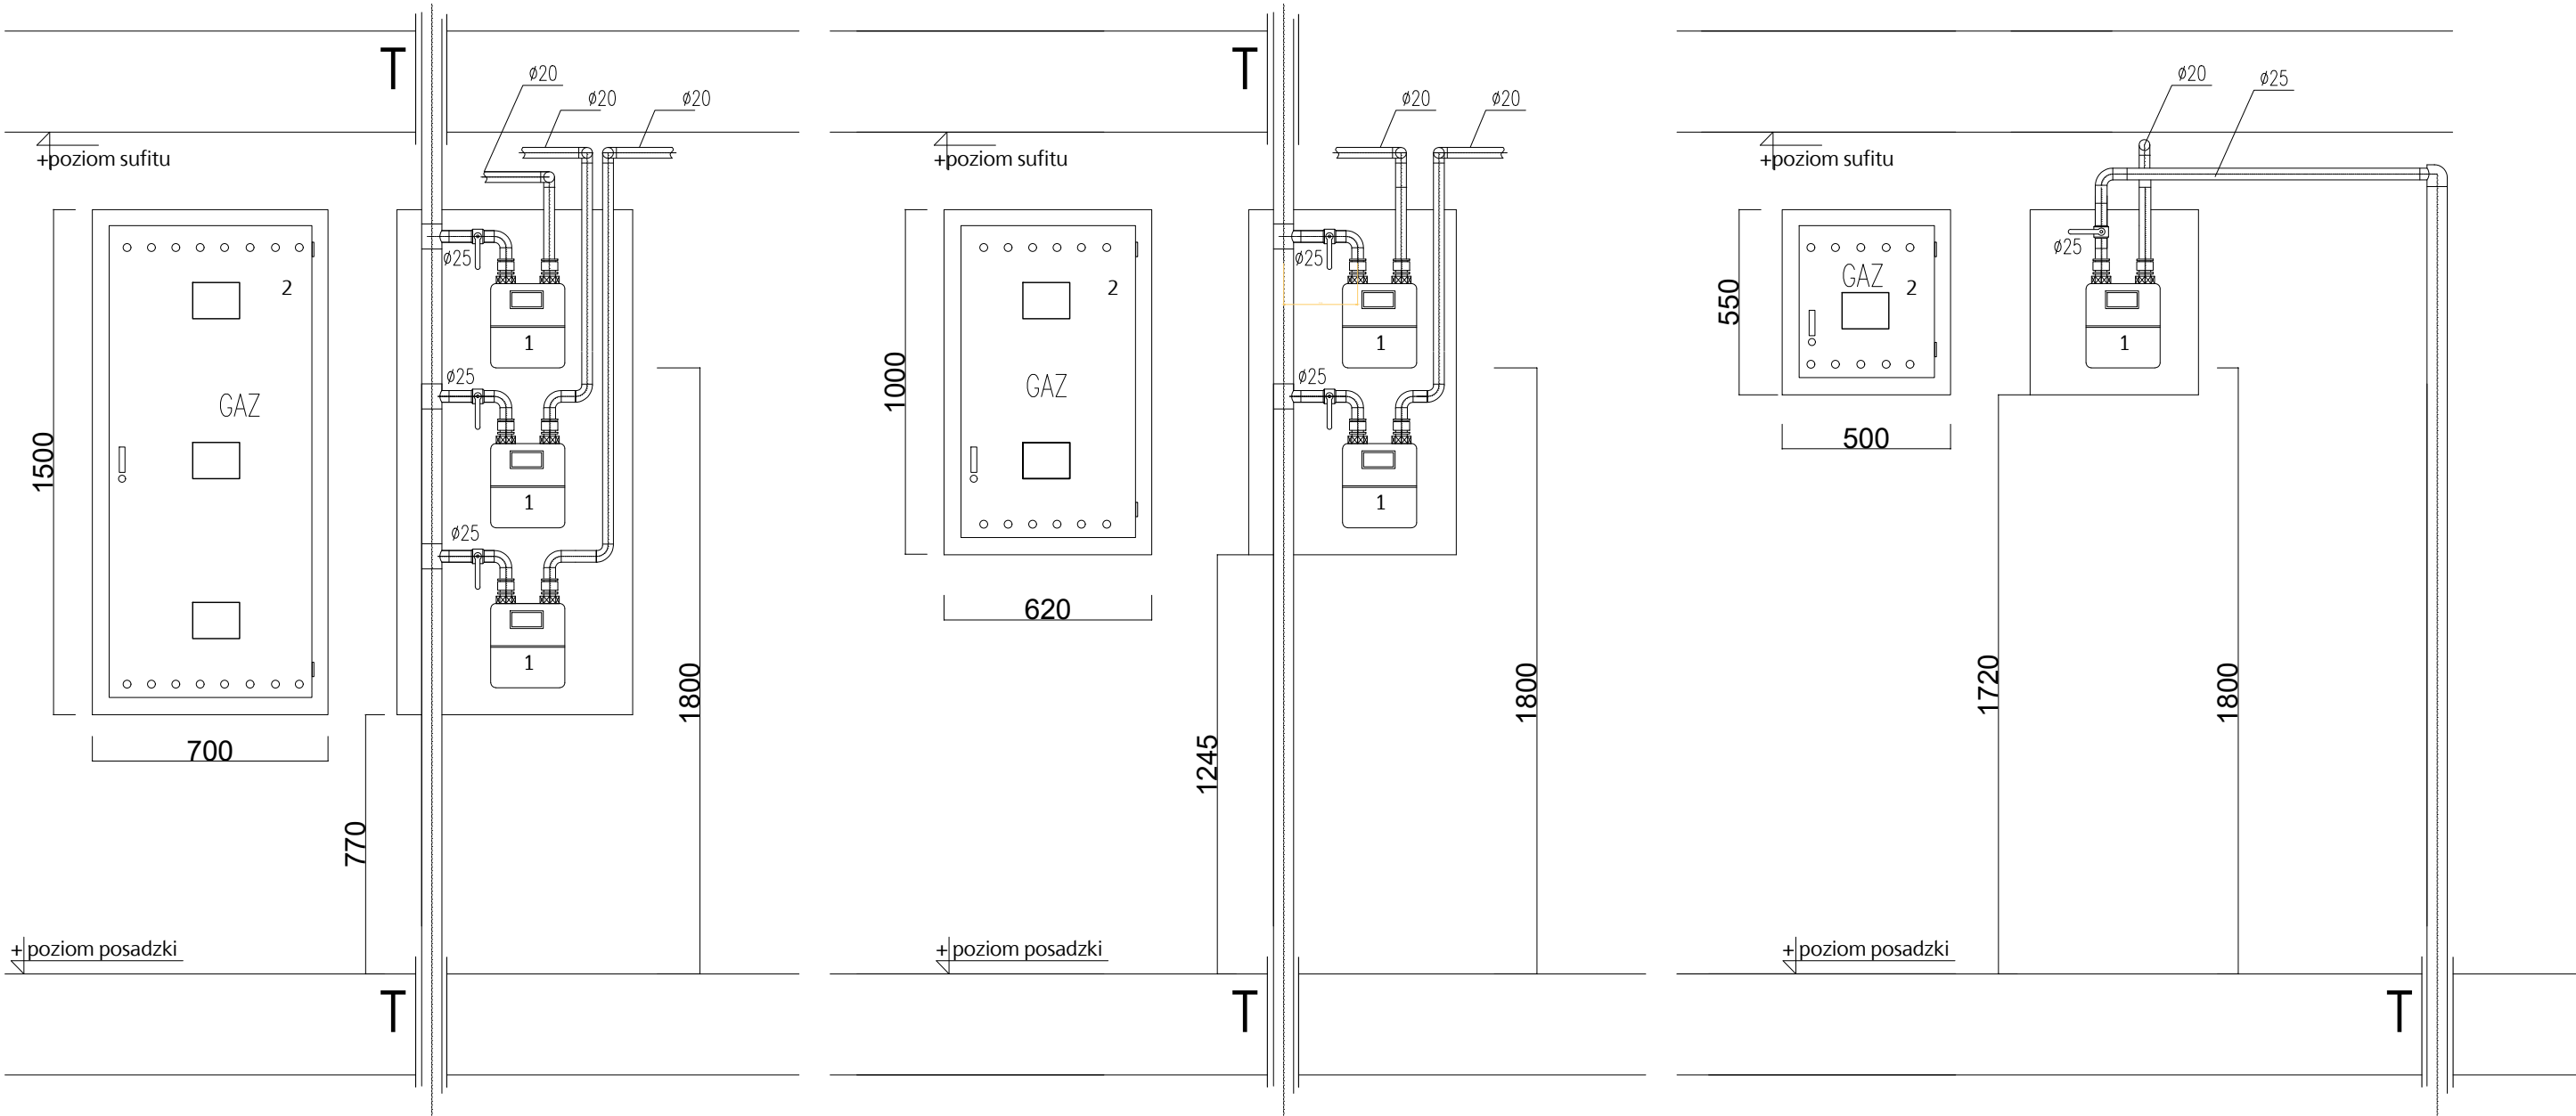

- 1 - gazomierz miechowy typ G2,5, Qmax=4m³/h, rozstaw króćców 130mm.
- 2 - szafka wentylowna na gazomierze,
- przed gazomierzem zawór kulowy odcinający Ø25mm, gwintowany, MOP5 (5bar),

TEMAT OPRACOWANIA: ROZBÍÓRKI I ROZBUDOWY WEWNĘTRZNEJ INSTALACJI GAZOWEJ ORAZ BUDOWY KANAŁÓW WENTYLACYJNYCH NA KLATKACH SCHODOWYCH BUDYNKU MIESZKALNEGO WIELORODZINNEGO			
JEDNOSTKA PROJEKTOWA: PRACOWNIA PROJEKTOWO - USŁUGOWA THERMO DESIGN Sp. z o.o. ul. H.M.Sachsów 27, 20-381 Lublin tel. 603.648.348, e-mail: pracownia.td@op.pl			
INWESTOR: Spółdzielnia Mieszkańcowa "CZUBY" 20-538 Lublin, ul. Watykańska 6		LOKALIZACJA: 20-533 Lublin, ul. Romantyczna 15 iD_działki 066301_1.0030.AR_5.33/27	
TEMAT RYSUNKU: Szczegół usytuowania gazomierzy			
PROJEKTANT <i>w specjalności instalacyjnej w zakresie sieci, instalacji i urządzeń cieplnych, wentylacyjnych, gazowych, wodociagowych i kanalizacyjnych</i> mgr inż. Tomasz Drzewicki LUB/0052/P00S/08		PODPIS:	NR RYS.: is.07
PROJEKTANT <i>w specjalności instalacyjnej w zakresie sieci, instalacji i urządzeń cieplnych, wentylacyjnych, gazowych, wodociagowych i kanalizacyjnych</i> mgr inż. Jarosław Jung LUB/0177/PWOS/05		PODPIS:	SKALA: 1:10
Niniejszy projekt jest własnością jego autorów. Kopieowanie, publikowanie oraz wykośnienie projektu do jakichkolwiek innych celów bez wiedzy i zgody autorów jest zabronione na mocy Ustawy o Prawie Autorskim i prawach pokrewnych z dnia 4 lutego 1994 r. (Dz.U. z 1994r., nr 24, poz.83)			
FAZA	PB	REV	A
DATA	2025 19 marca		