



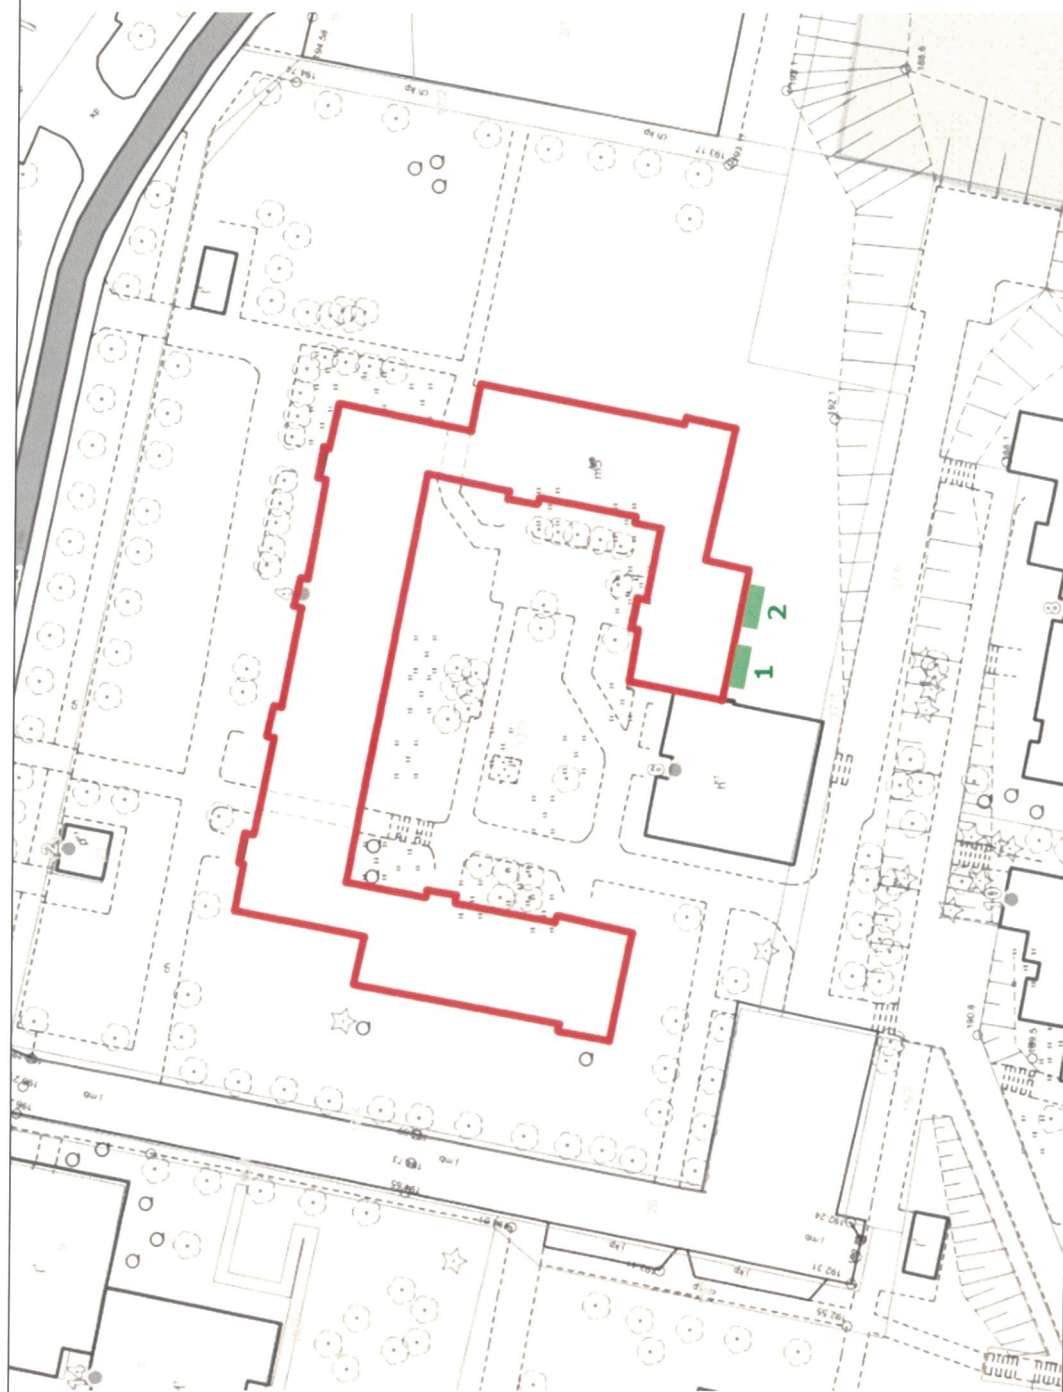


ul. Słoneczna 4 – 10 szt. loggii, 2 piony
wymiary loggii (piony 1, 2): 5,4 x 1,4 m = 7,56 m²

[Handwritten signature]

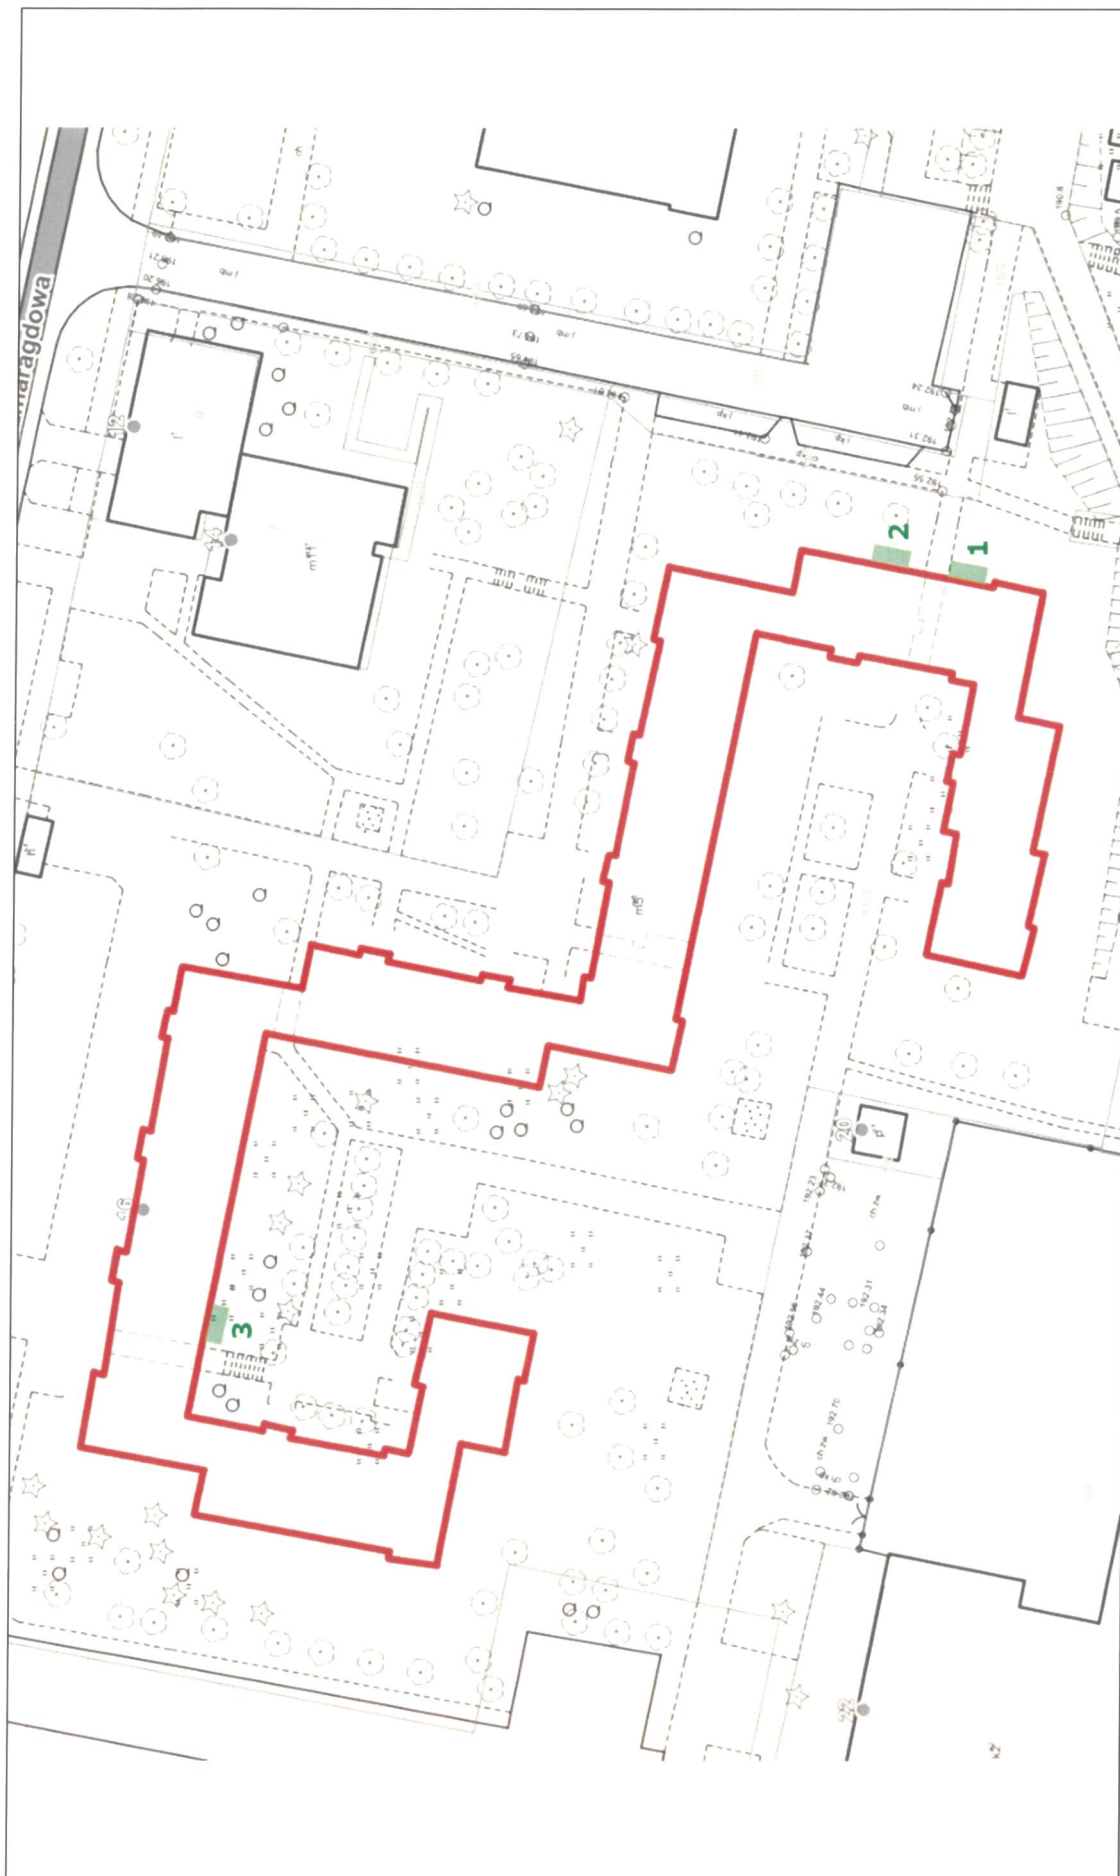


ul. Szmargdowa 16 – 15 szt. loggii, 3 piony
wymiar loggii (pion 1): $5,4 \times 1,4 \text{ m} = 7,56 \text{ m}^2$
wymiar loggii (pion 2, 3): $4,2 \times 1,4 \text{ m} = 5,88 \text{ m}^2$

[Handwritten signature]
[Handwritten signature]

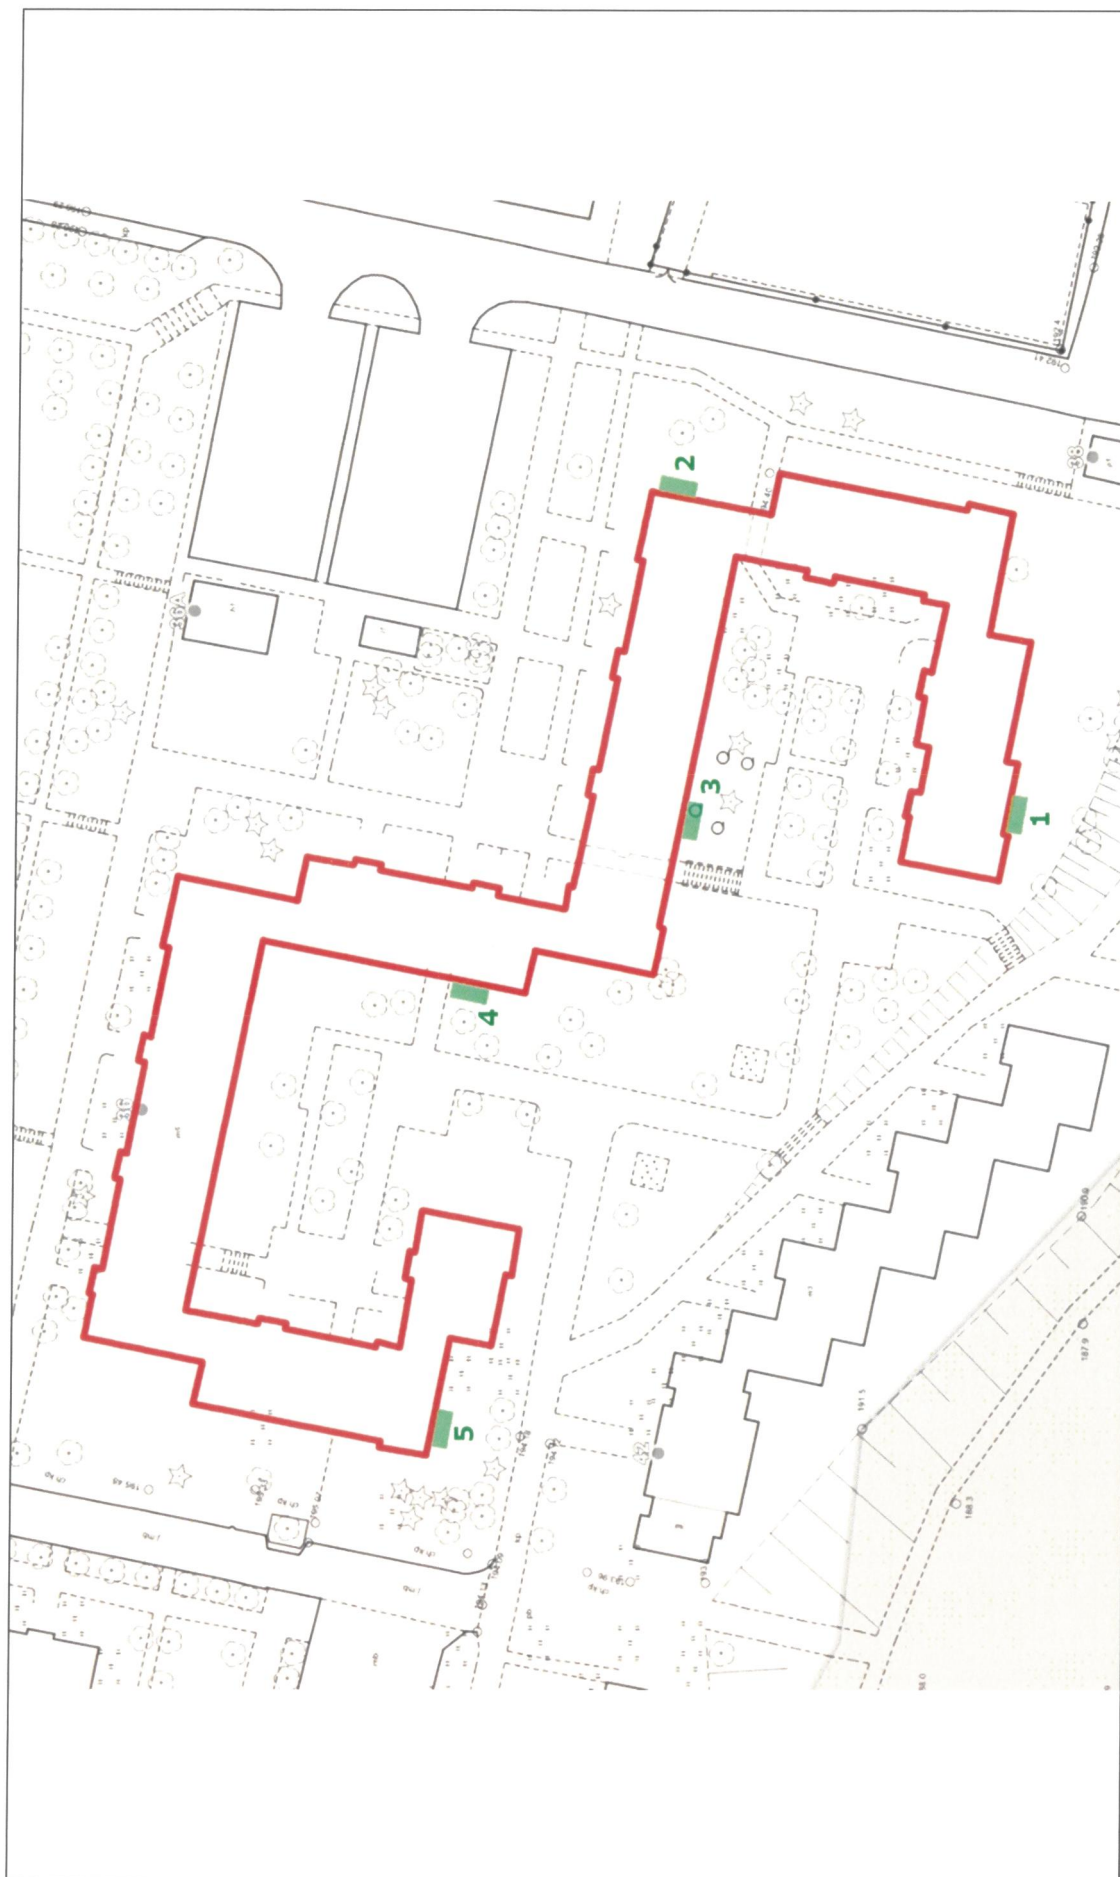


ul. Szmaragdowa 36 – 24 szt. loggii, 5 pionów
wymiar loggii (pion 1, 4): $5,4 \times 1,4 \text{ m} = 7,56 \text{ m}^2$
wymiar loggii (pion 2, 3, 5): $4,2 \times 1,4 \text{ m} = 5,88 \text{ m}^2$

[Handwritten signature]

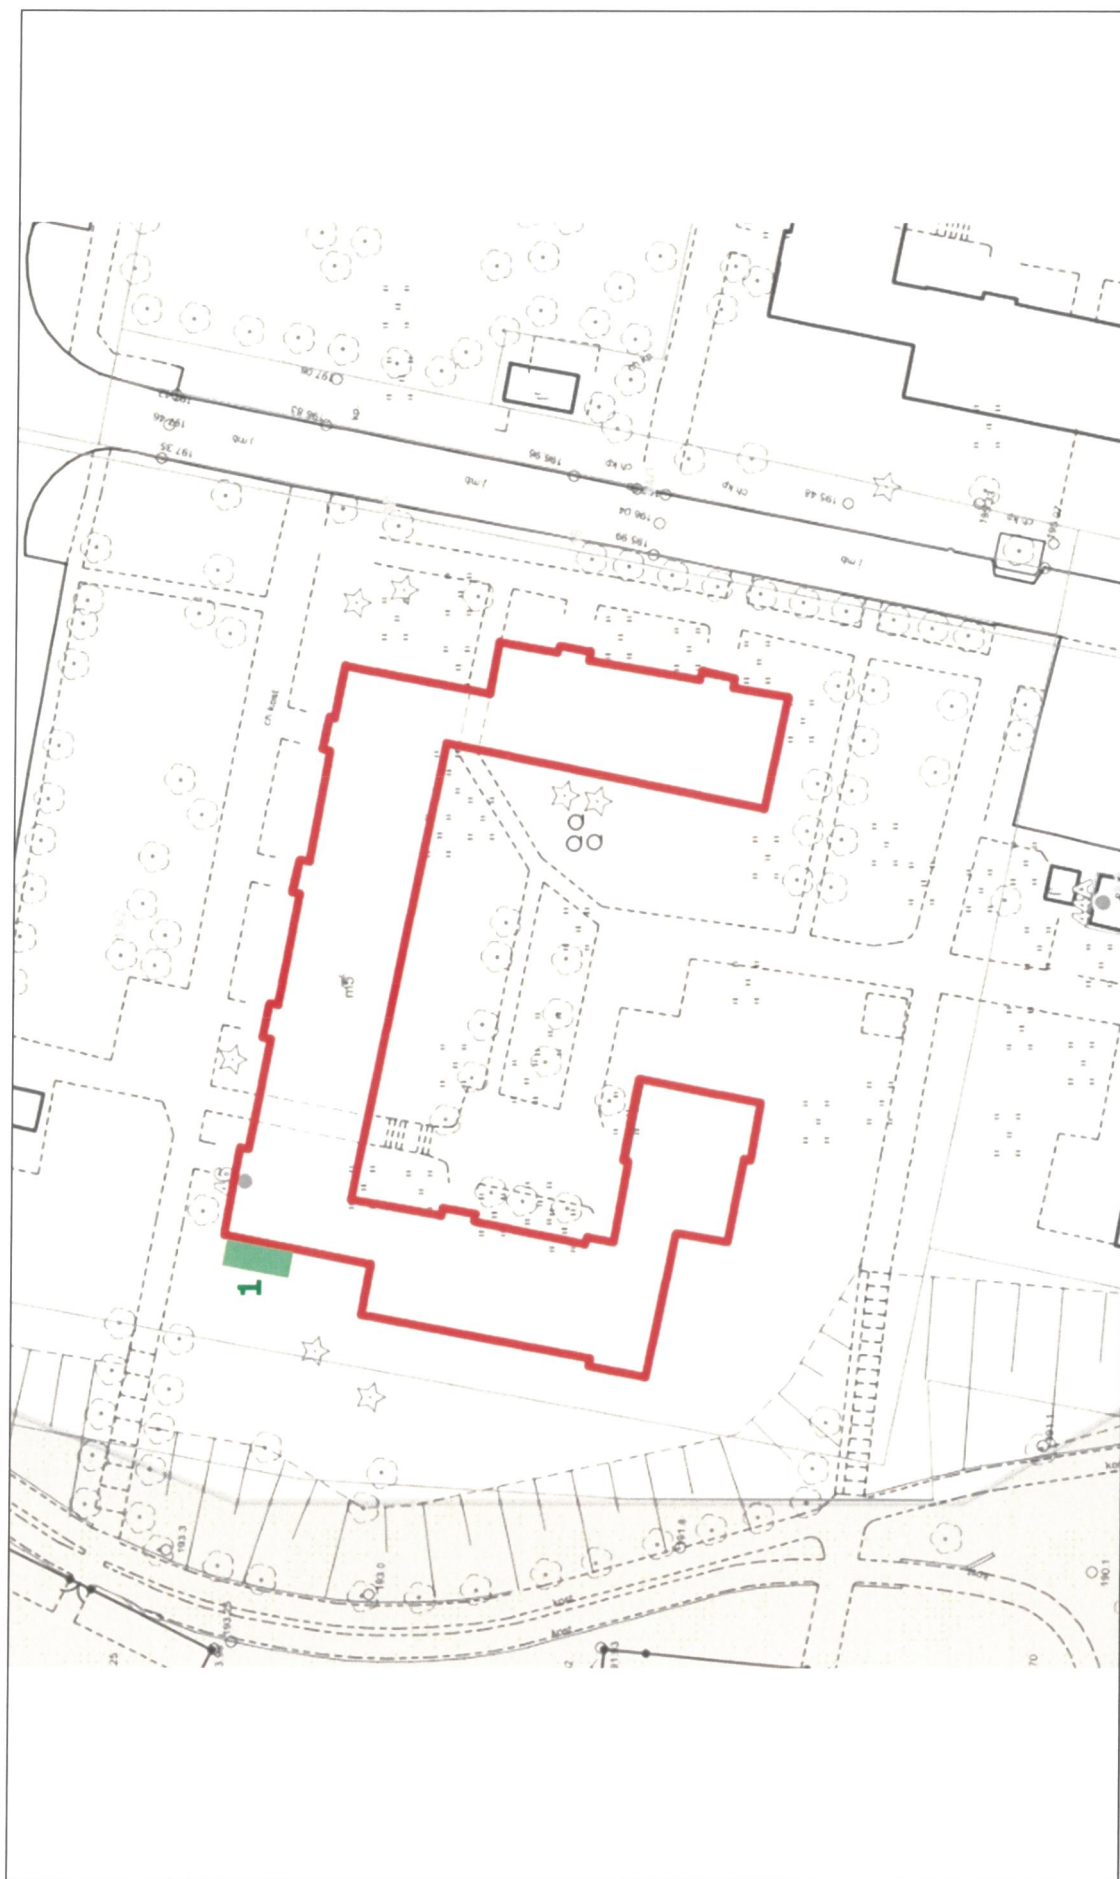


ul. Szmaragdowa 46 – 5 szt. loggii, 1 pion
wymiar loggii (pion 1): 4,2 x 1,4 m = 5,88 m²

10
Kaczmarek

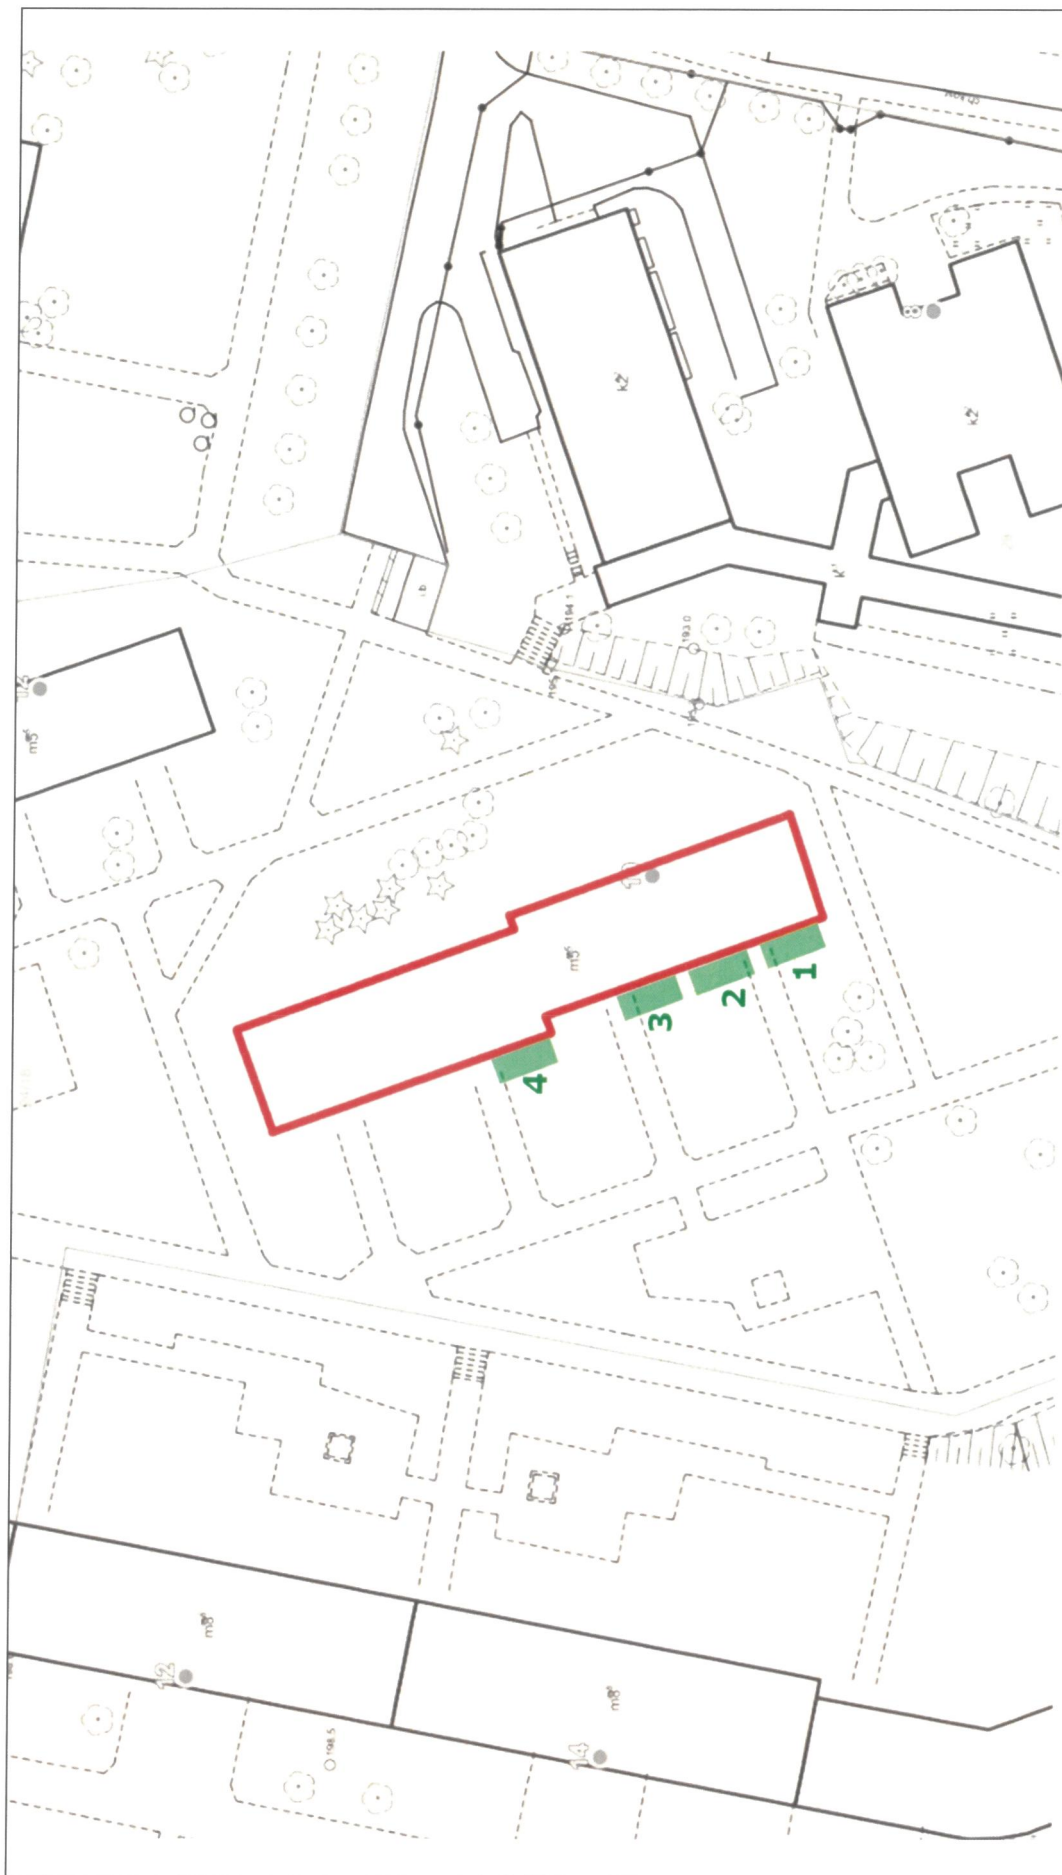

ul. Radości 10 – 20 szt. balkonów, 4 piony
wymiar balkonów (pion 1, 2, 3, 4): 5,2 x 0,95 m = 4,94 m²

[Handwritten signature]

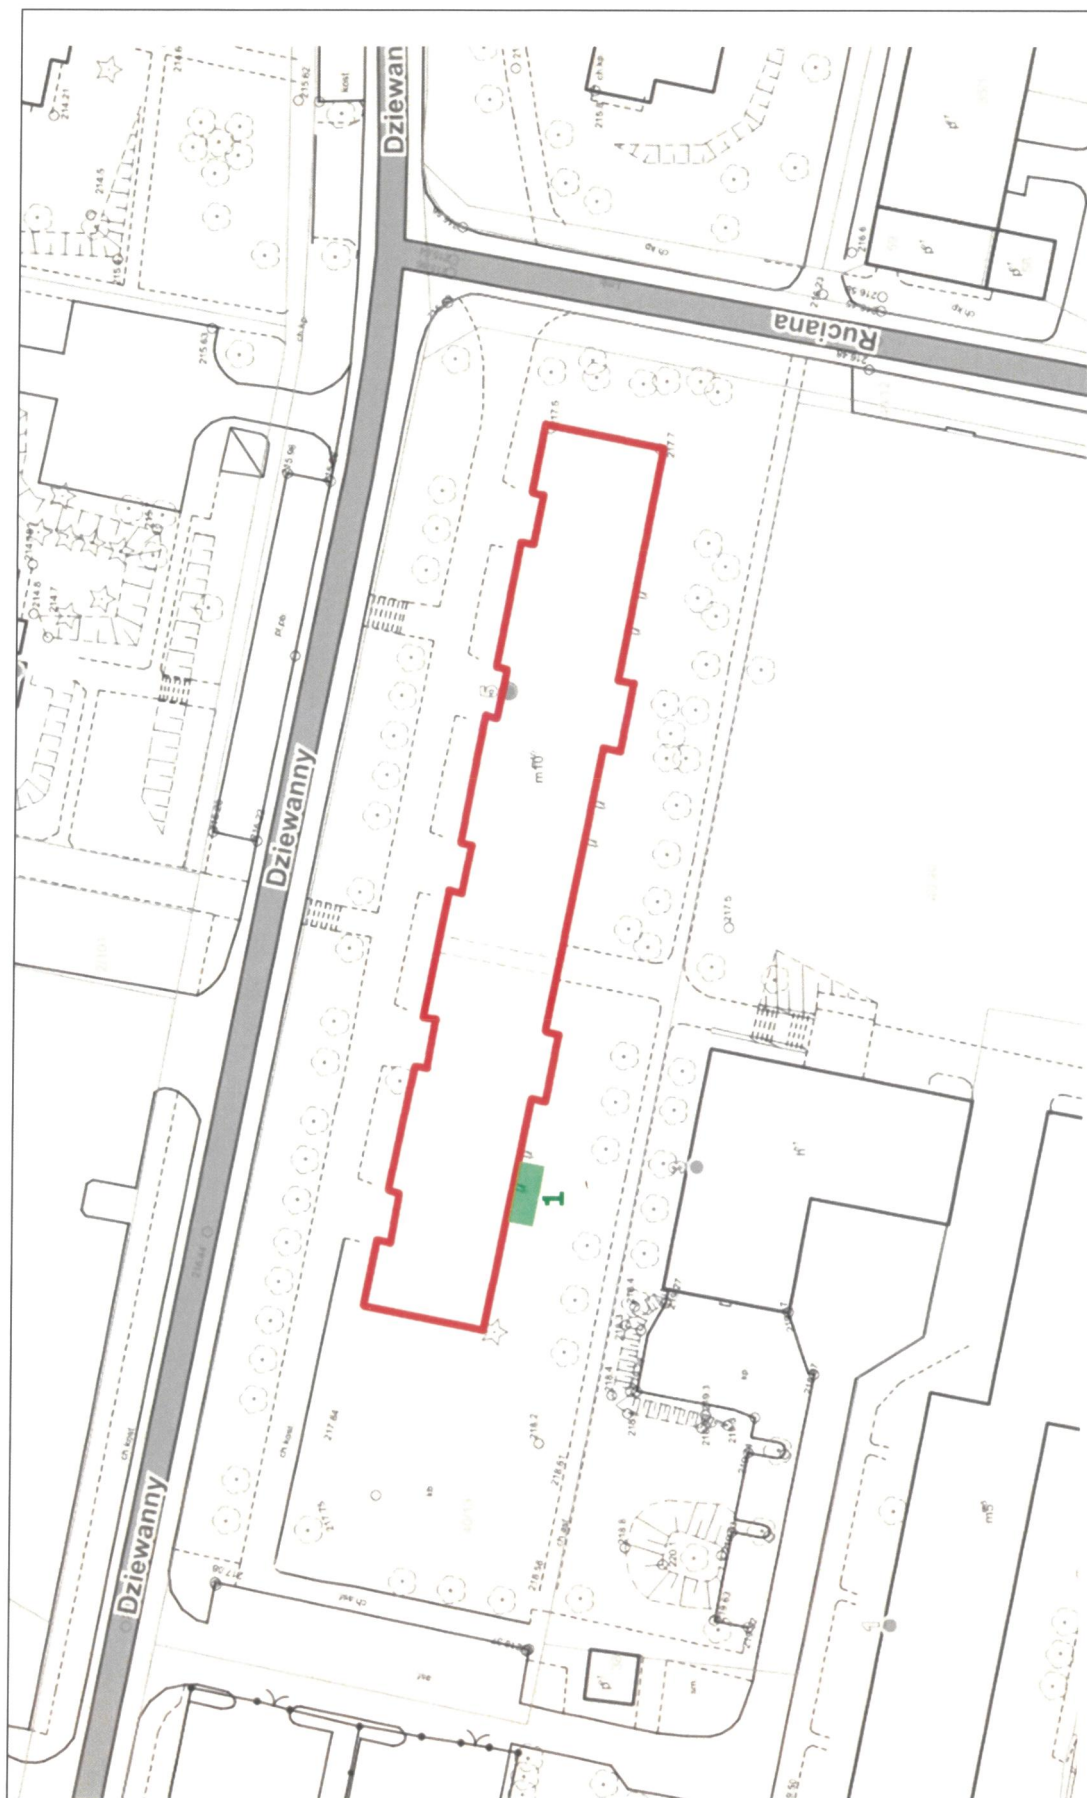

ul. Dziewanny 5 – 9 szt. loggii, 1 pion
wymiar loggii (pion 1): $3,62 \times 1,4 \text{ m} = 5,068 \text{ m}^2$

[Handwritten signature]