


Załącznik 3a

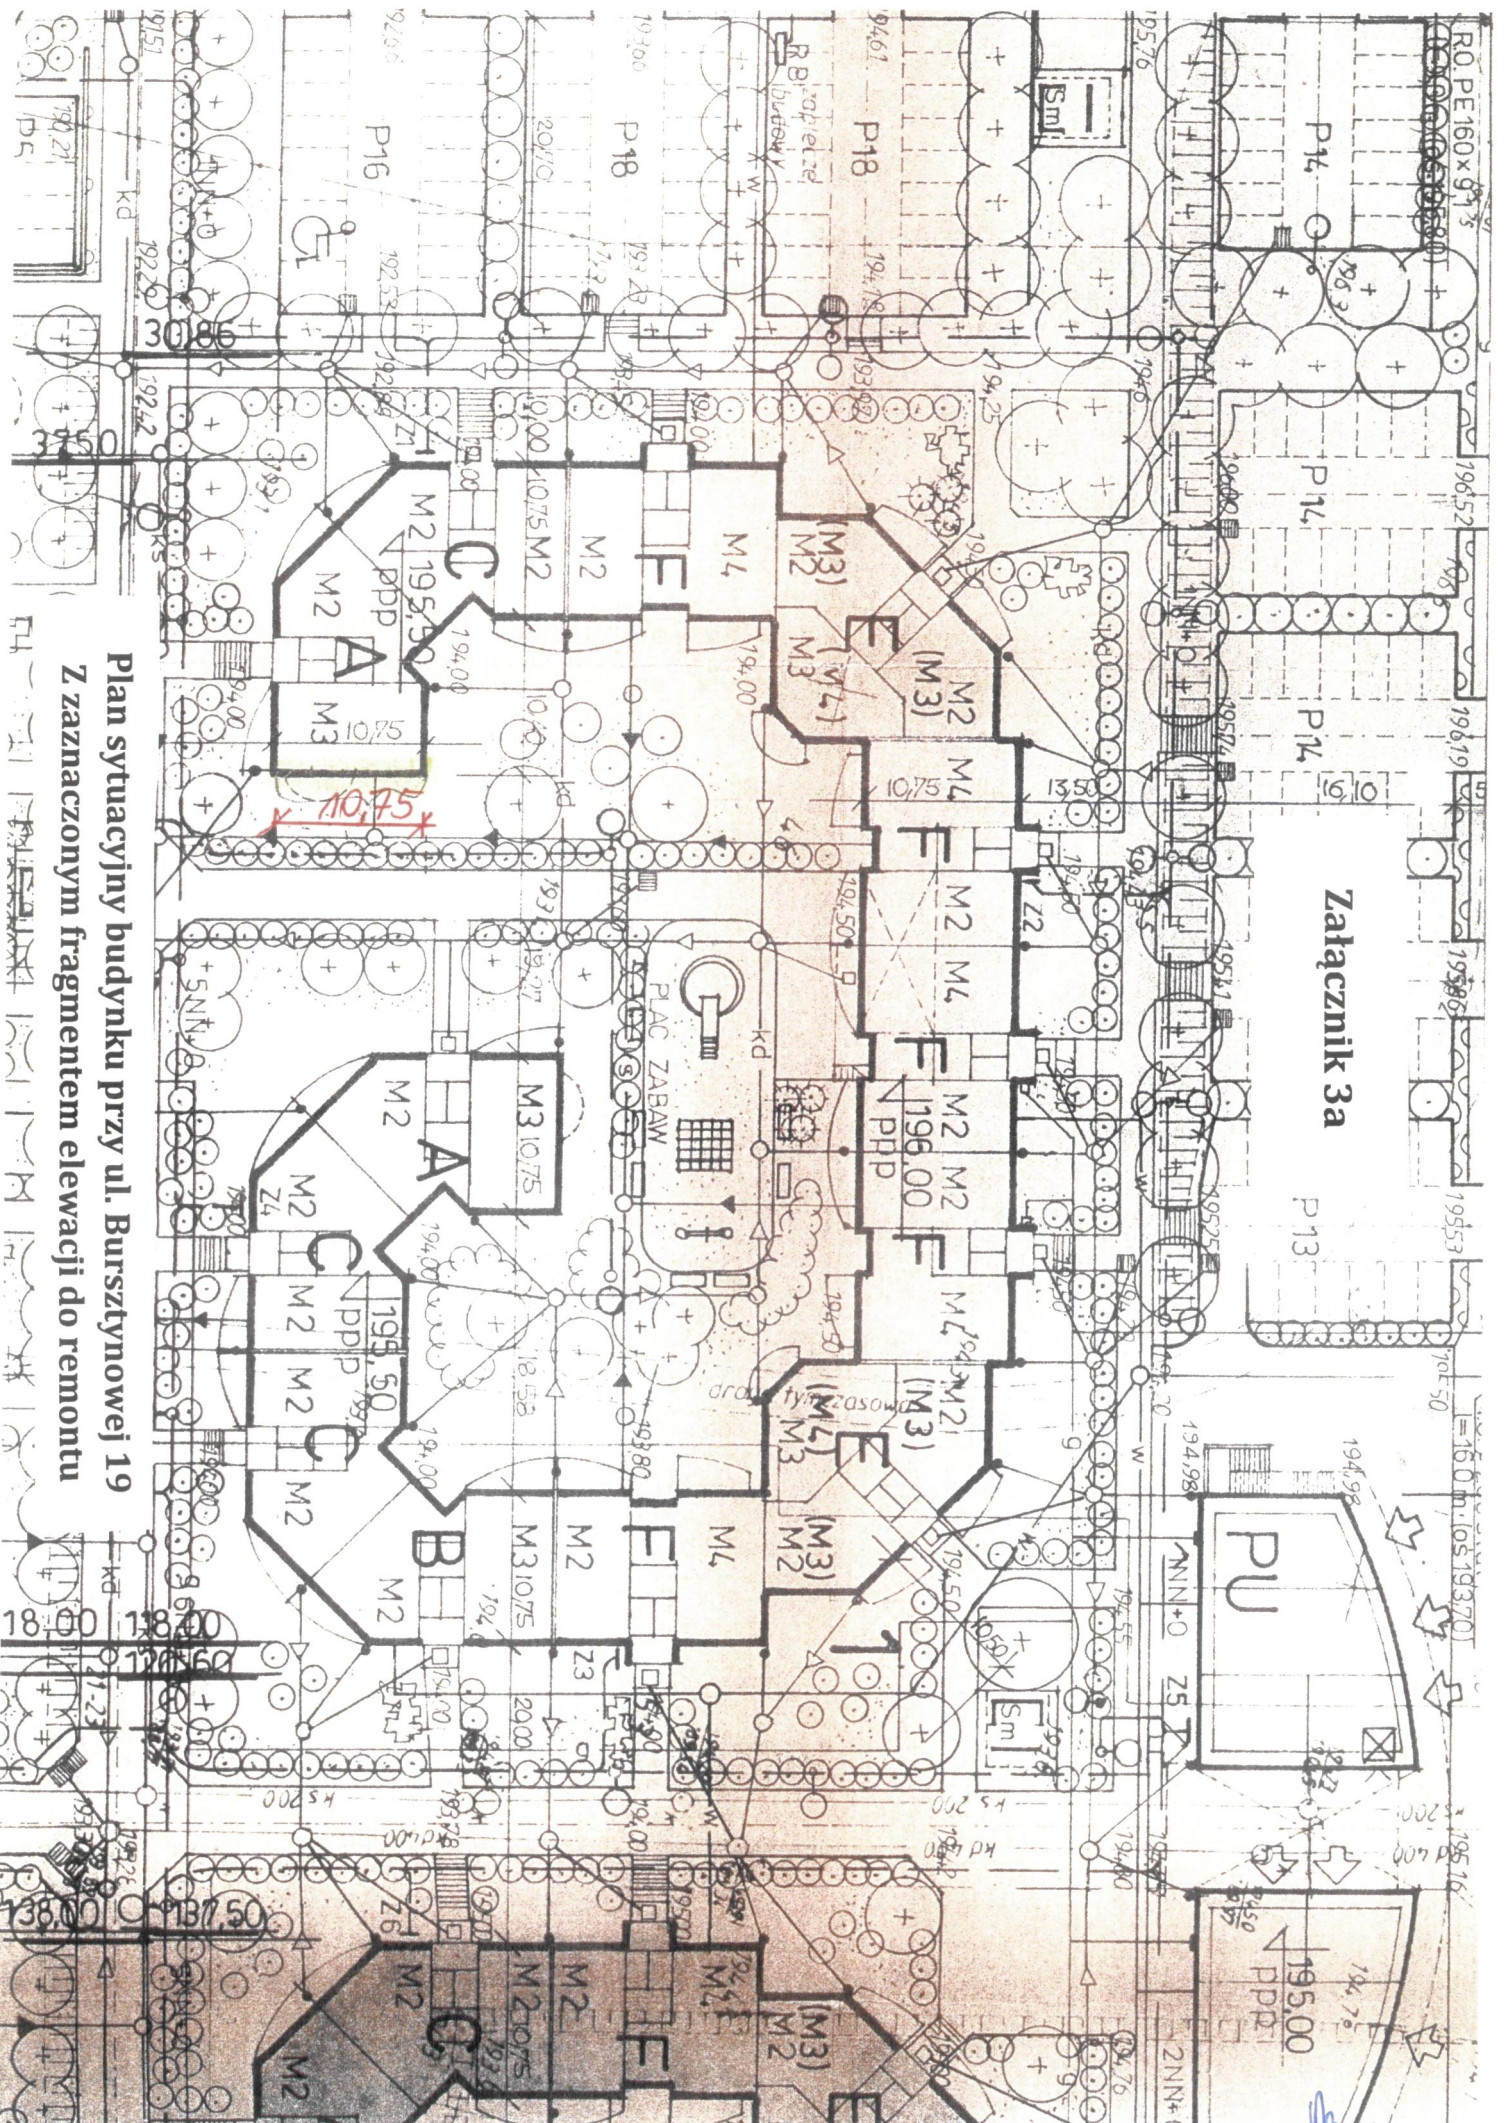

Plan sytuacyjny budynku przy ul. Burszyny 19
Z zaznaczonym fragmentem elewacji do remontu