




ul. Dziewanny 5 – 9 szt. loggii, 1 pion, 1 szt. balkon
wymiary loggii (pion 1): $3,62 \times 1,4 \text{ m} = 5,068 \text{ m}^2$
wymiary balkonu (najwyższe piętro): $9,48 \times 1,4 \text{ m} = 13,27 \text{ m}^2$

VB
Kas

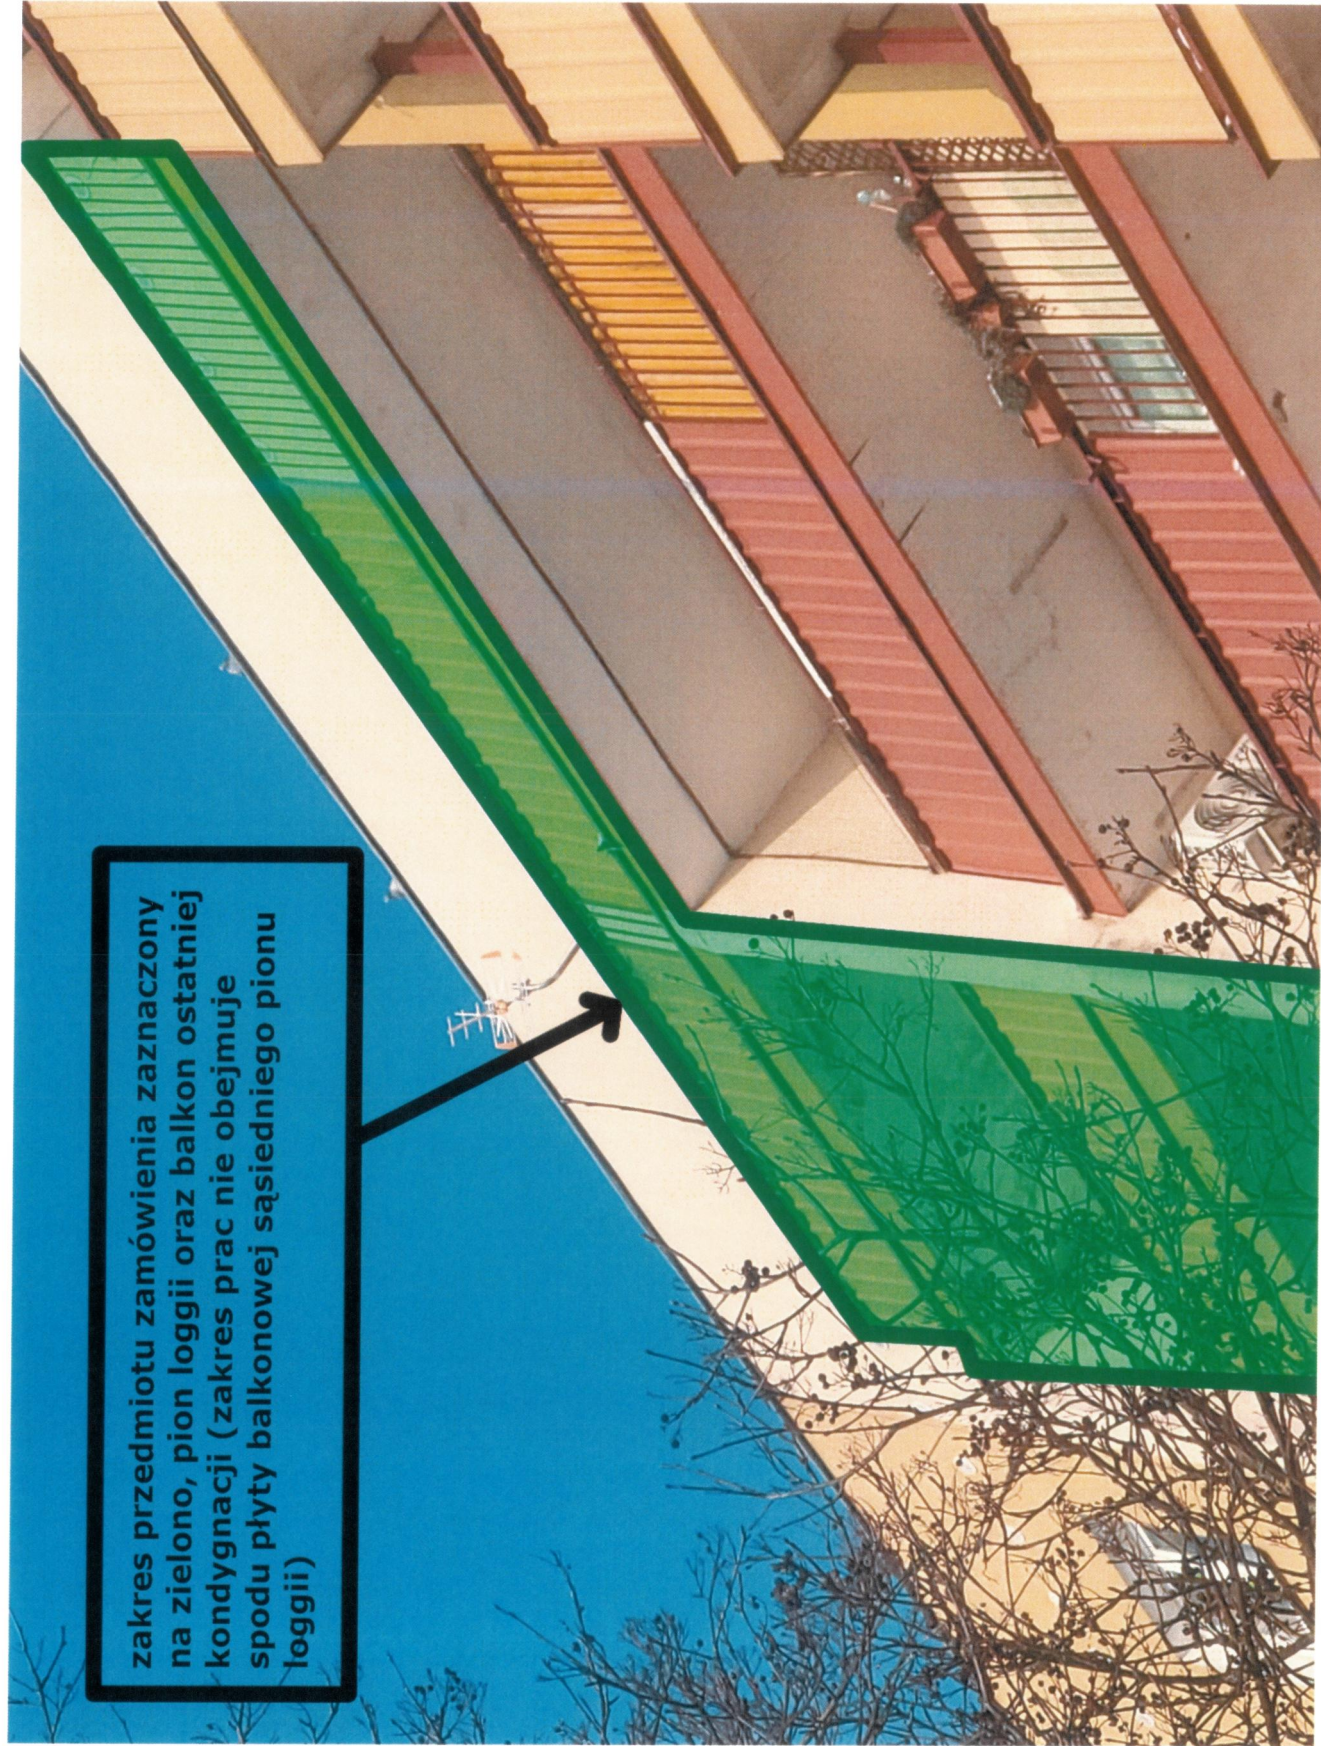

16 100